


Commune de KERLOUAN
Plan au 1/2000

RUDOLOC.

Site à recharger

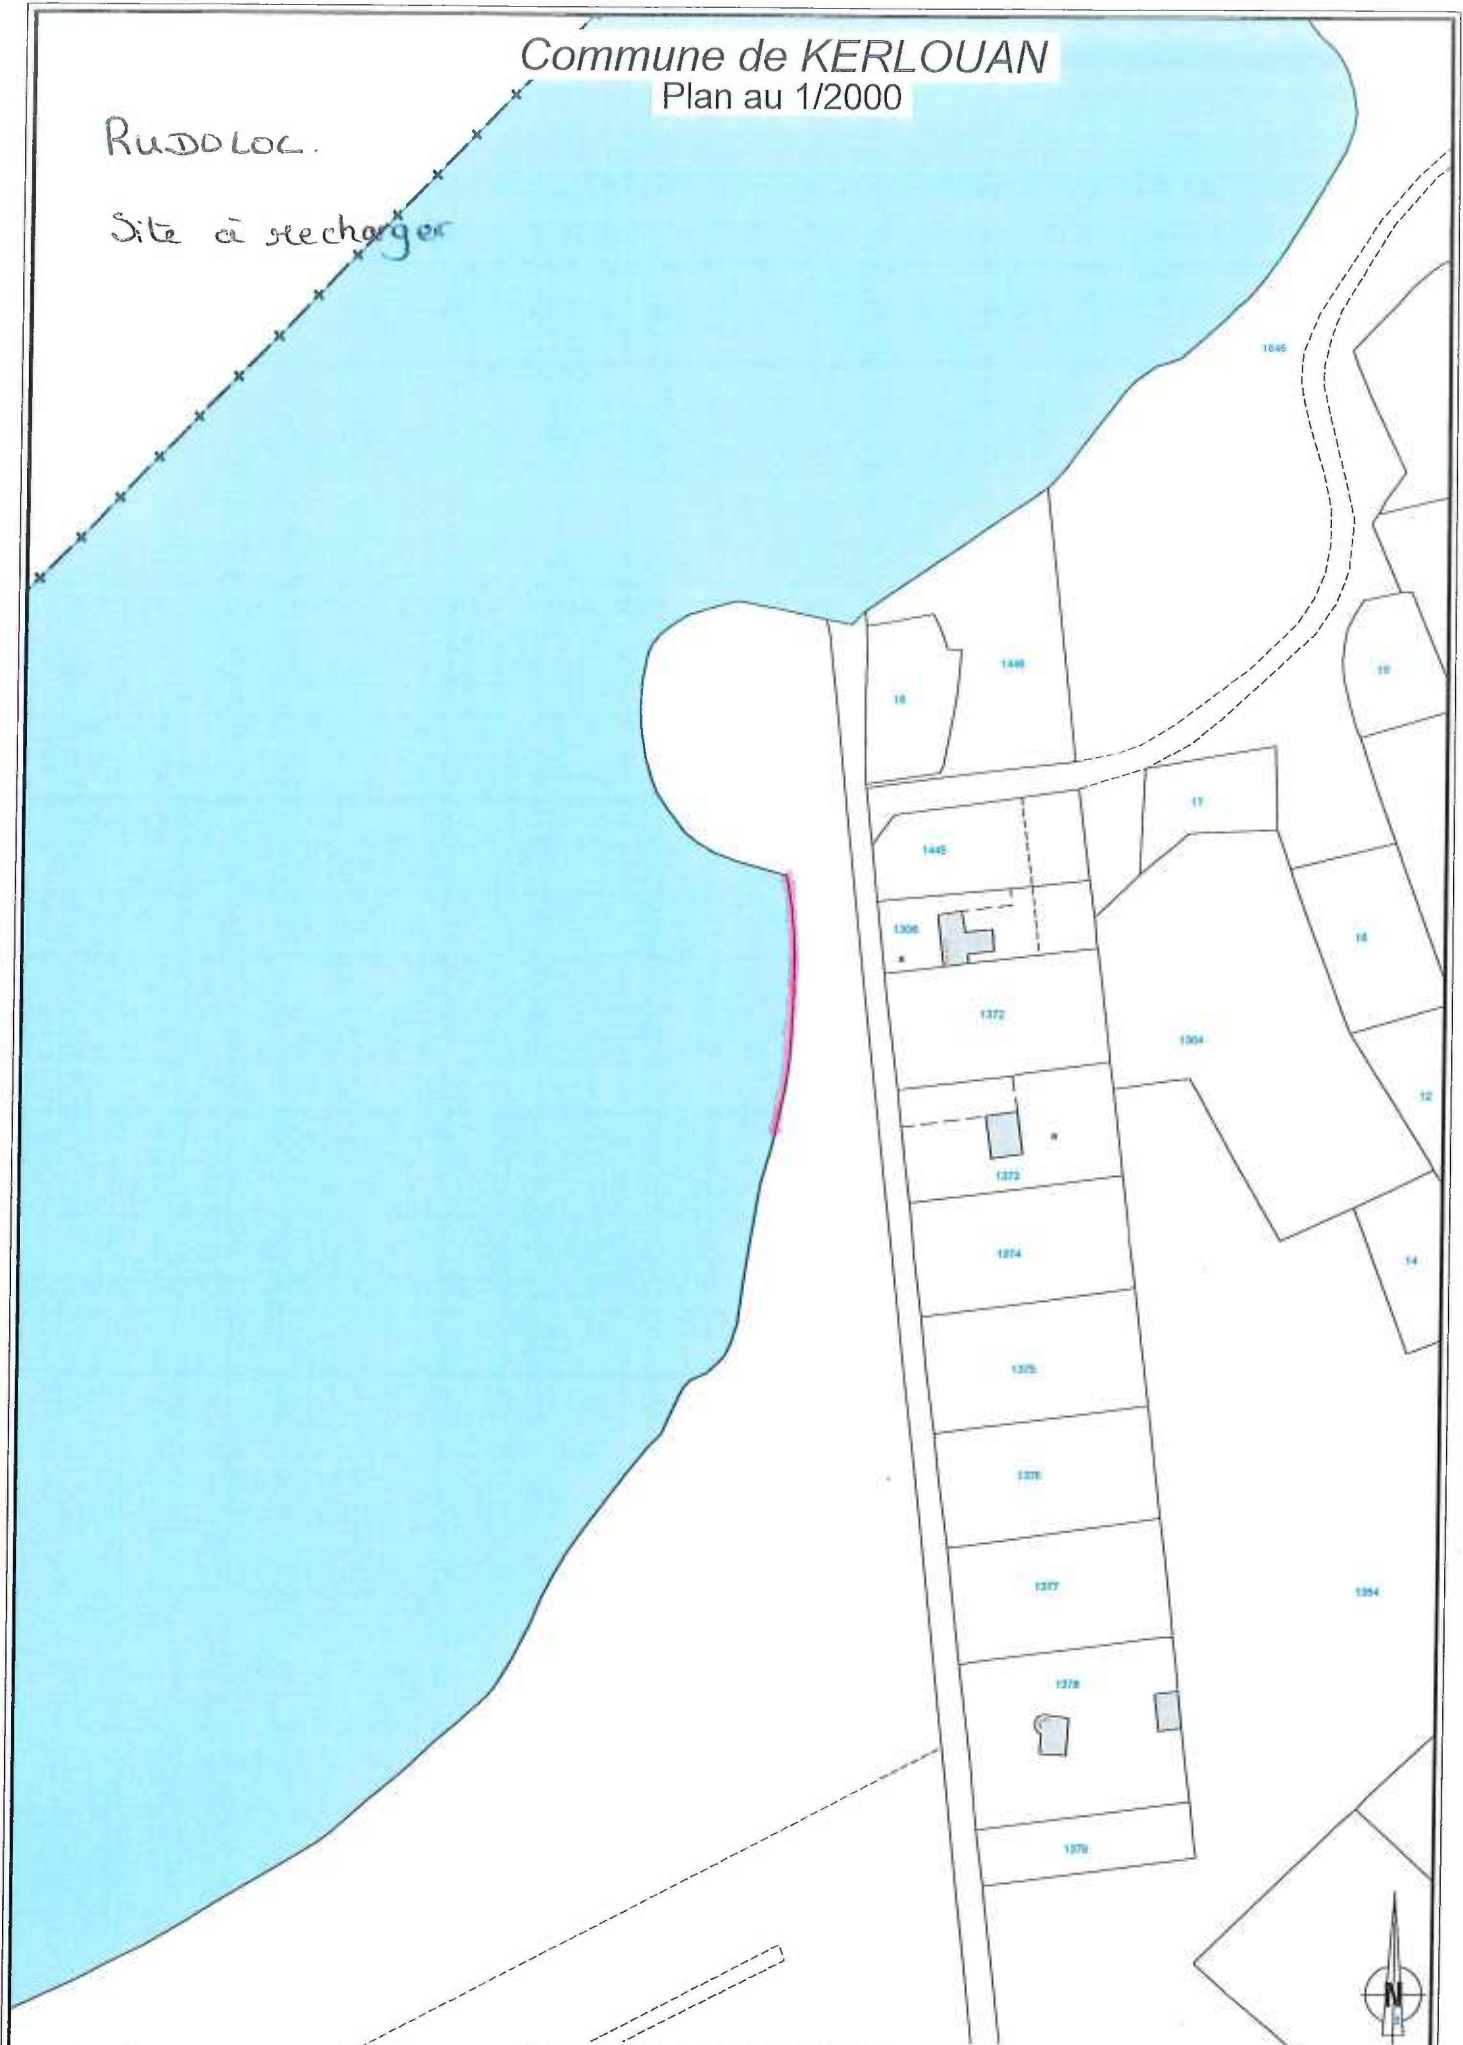

Commune de KERLOUAN
Plan au 1/2000

CREMIOU

Site à prélever

