


LOTISSEMENT COMMUNAL DE RUMAOUT

Plan de composition

Echelle:1/500

LEGENDE:

- Point de niveau
- Courbe de niveau
- Borne plastique
- Haie
- Talus
- Fossé
- Déblai
- Application cadastrale (position approximative)
- Accès au lot (à la charge du lotisseur)
- Enrobé noir
- Naves de rétention des eaux pluviales
- Gazon
- Revêtement sablé
- Stationnement terre/pierre
- Talus planté d'une haie bocagère (à la charge du lotisseur)
- Zone de Construction
- Bande d'accroche
- Orientation du faîtage principal
- Mitoyenneté conseillée des constructions
- Haie fleurie en façade doublée d'un grillage en retrait (à la charge du lotisseur)
- Muret technique
- * 10.16 Niveau voirie finie
- Bordure A2
- + caniveau CS1
- Sol'n

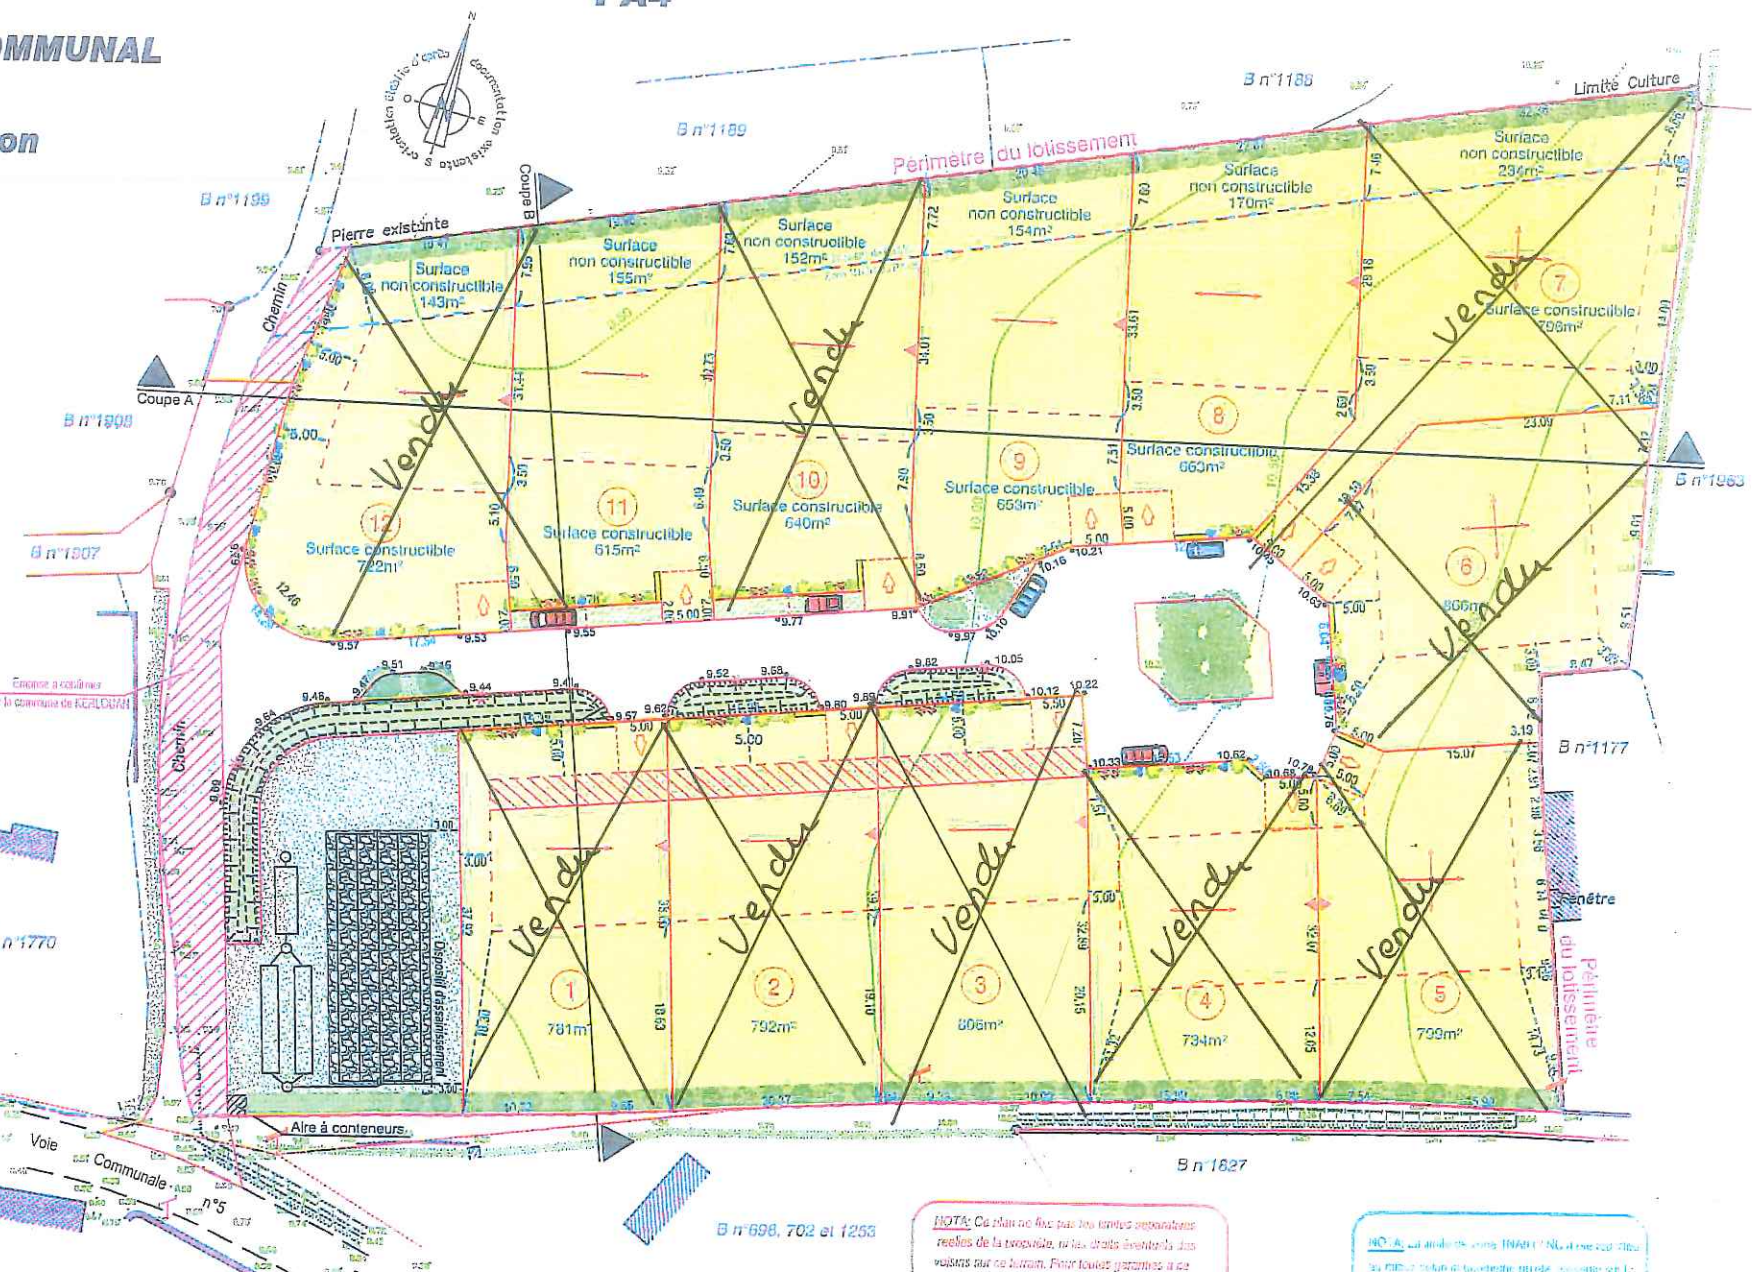

Maître d'ouvrage:



Commune de KERLOUAN
Place de la Mairie - 29890 KERLOUAN

Maître d'oeuvre:

FANNICK OLLIVIER
Géomètre Expert Foncier D.P.L.G.
37, rue de la Libération - 29250 LESNEVEN
Tél: 02 98 83 03 03 Fax: 02 98 83 98 38
E-mail: fannick.ollivier@wanadoo.fr

NOTA: Ce plan ne fixe pas les limites définitives reelles de la propriété, ni les droits éventuels des voisins sur le terrain. Pour toutes garanties à ce sujet, il est nécessaire de réaliser un cadastre ou une délimitation cadastrale avant les ventes.

NOTA: La délimitation est faite de: au NISF par GPS